


晋宁区月山北片区（含小东门片区） 棚户区改造项目（第一、二阶段）范围红线图

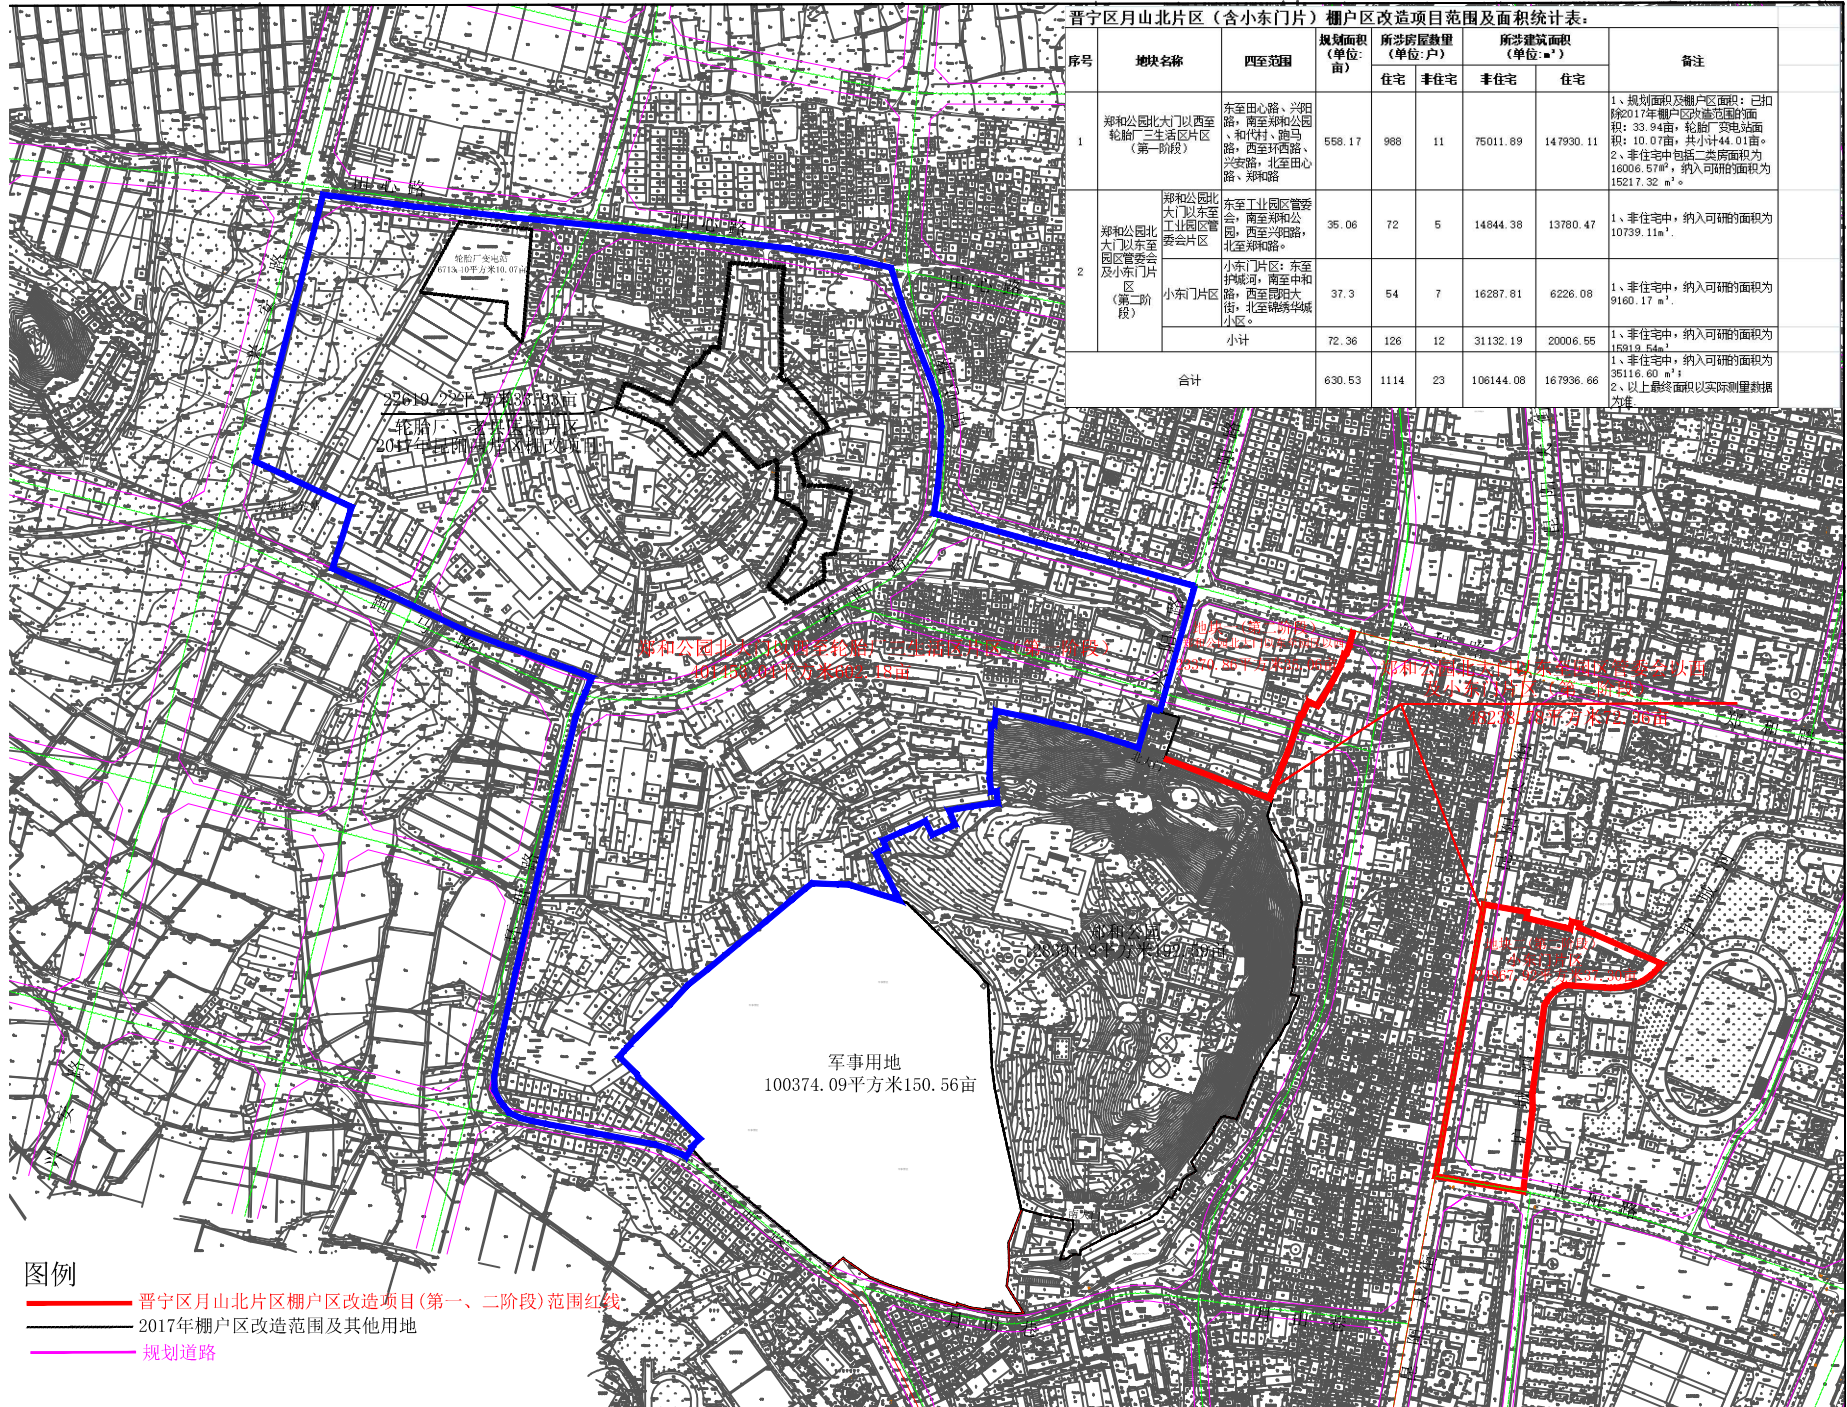

图例

- 晋宁区月山北片区棚户区改造项目(第一、二阶段)范围红线
- 2017年棚户区改造范围及其他用地
- 规划道路